

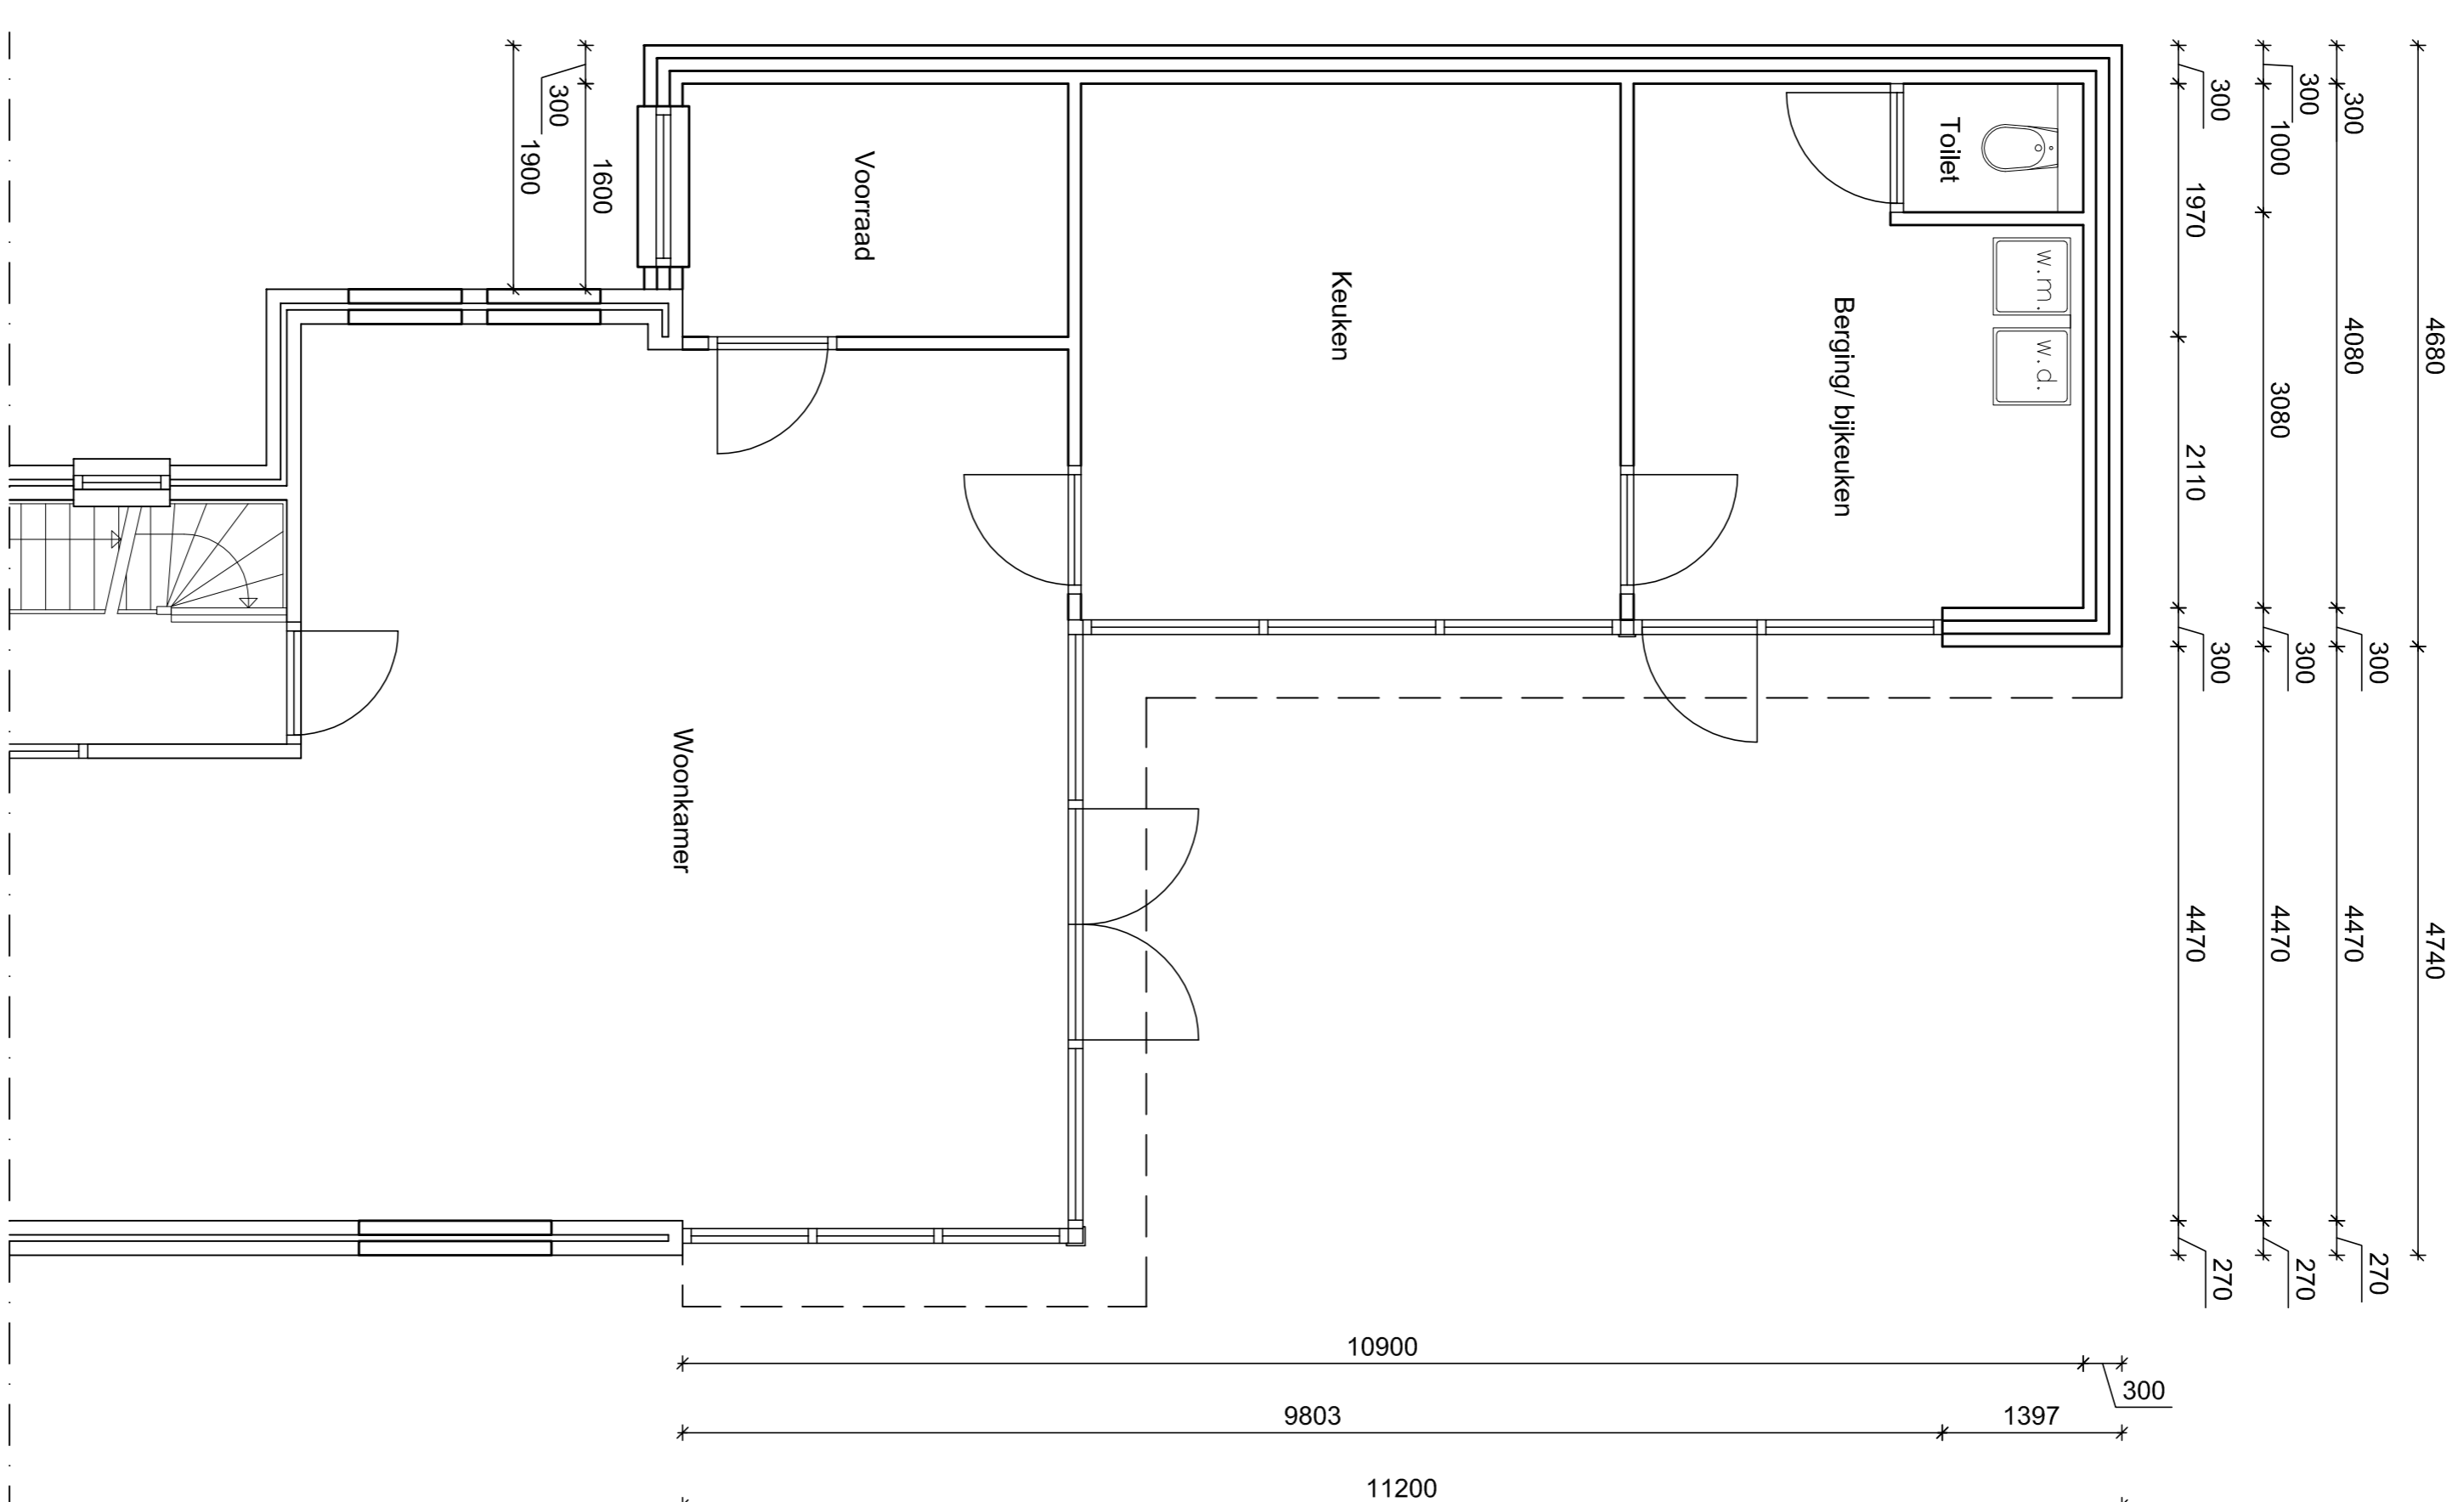


Plattegrond bestaand

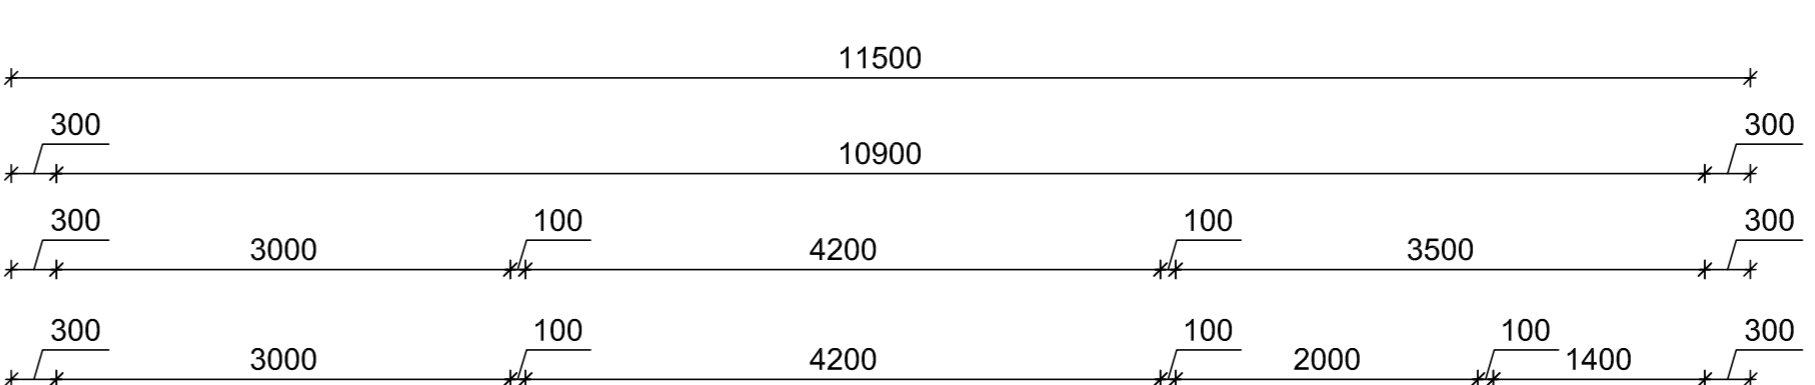

Plattegrond gewijzigd

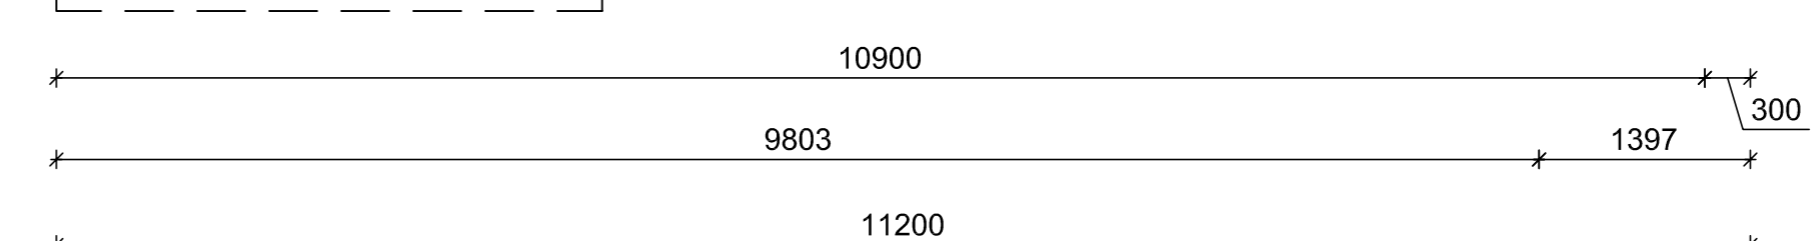

Aannemersbedrijf Segerink B.V.
 Tankenbergstraat 1
 7977 P1 Oijenraai
 Tel : 0941-512883
 Fax : 0941-512884
 Email : info@segerink-aannemers.nl
 Web : www.segerink-aannemers.nl

Werk : Verbouwing woning Fam. Reuver

Plattegronden bestaand en gewijzigd

Formaat	: A1	Geleekend: M. Terhalle 10-10-2008
Schaal	: 1:50	Gewijzigd a : 22-10-2008
Tek. nr.	: PG1	Gewijzigd b : Gewijzigd c :